


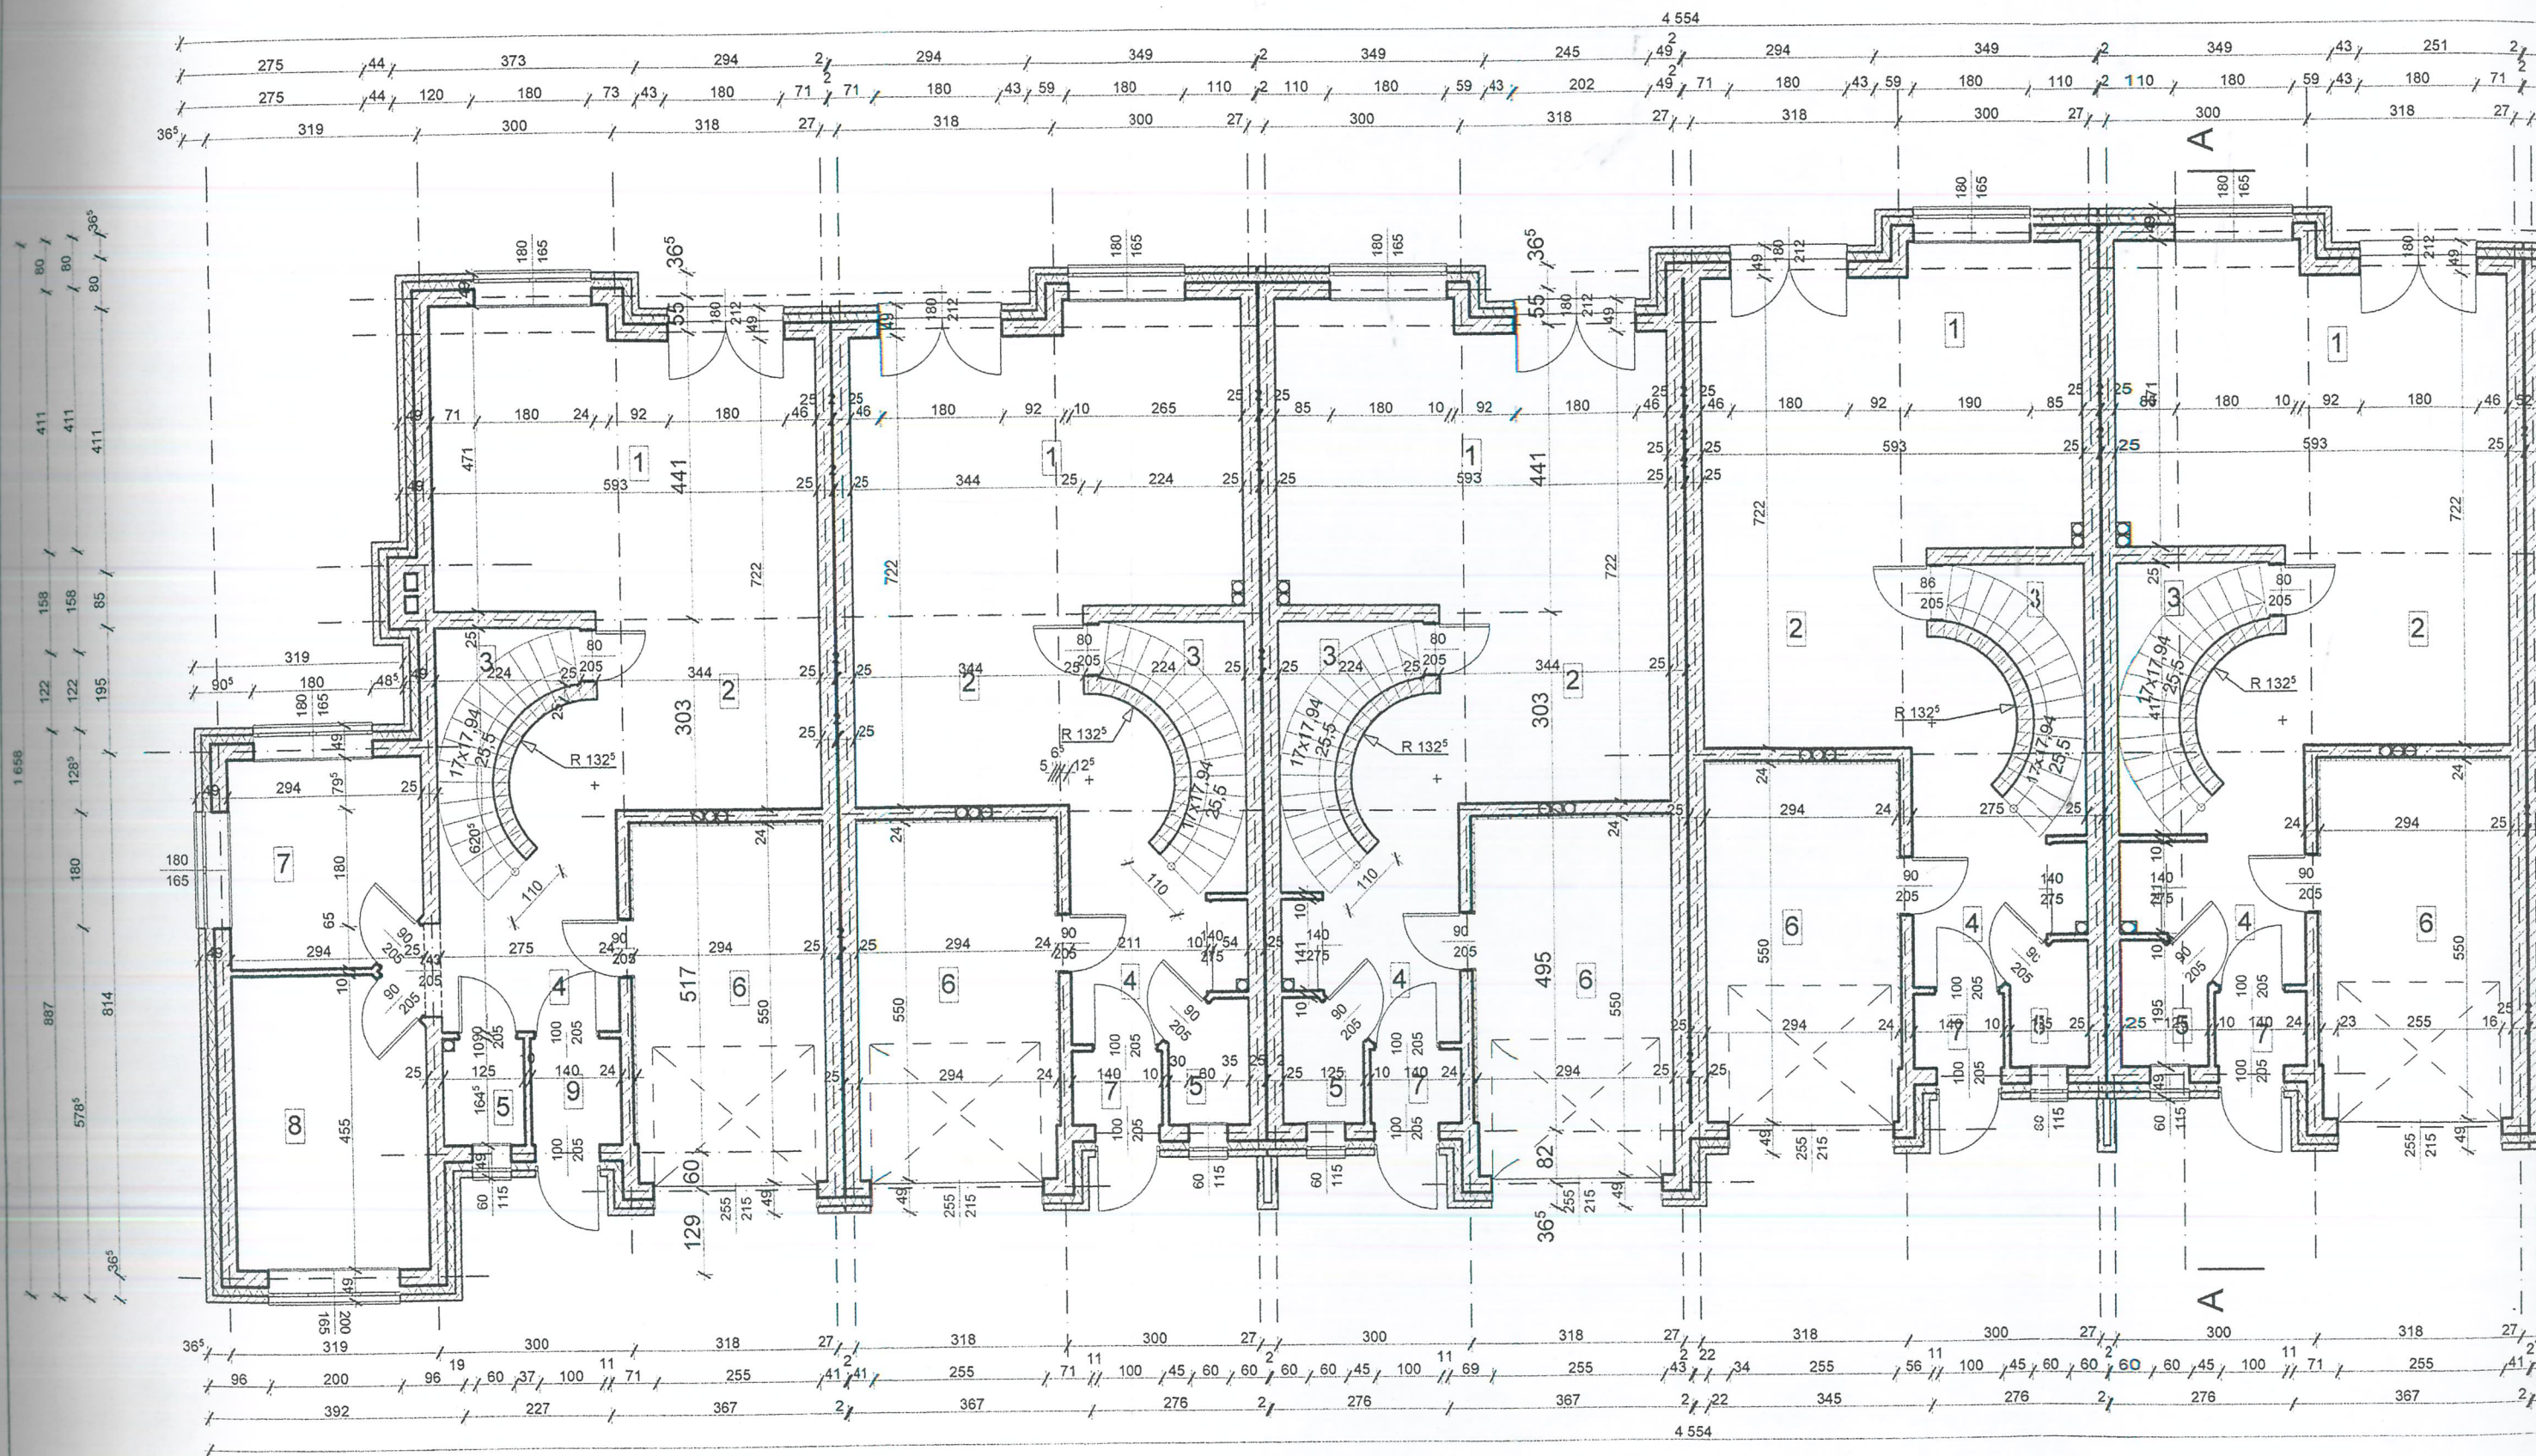

STAROSTWO POWIATOWE w PIASECZNIE
Wydział Architektoniczno-Budowlany
REFERAT w LESZNOWOLI
ul. Gminnej Rady Narodowej 60
05-506 Lesznów
tel. 22 708-91-36 lub 22 708-91-37

ZESTAWIENIE POWIERZCHNI SEGMENT NR 1

NR	NAZWA POMIE.	POSADZKA	POW(m2)
1	pokój dzienny	panele podłog	26,1
2	kuchnia	gres	9,7
3	pom. gos.	gres	2,9
4	komunikacja	gres	10,4
5	WC	gres	2,2
6	garaż	gres	16,1
7	wiatrołap	gres	1,6
Razem			69,0

ZESTAWIENIE POWIERZCHNI SEGMENT NR 2

NR	NAZWA POMIE.	POSADZKA	POW(m2)
1	pokój dzienny	panele podłog	26,2
2	kuchnia	gres	9,7
3	pom. gos.	gres	2,9
4	komunikacja	gres	11,4
5	WC	gres	2,0
6	garaż	gres	16,2
7	pokój	gres	9,2
8	pokój	gres	13,0
9	wiatrołap	gres	2,3
Razem			92,9



mgr inż. Marek Wawarczyk
ARCHITEKT

Uprawnienia budowlane
do projektowania bez ograniczeń
w specjalności architektonicznej
Nr ewid. 311/2000

„MODUK „ BIURO OBSŁUGI INWESTYCJI BUDOWLANYCH	OBIEKT: Osiedle domów mieszkalnych w zabudowie szeregowej Kolonia Lesznów nr dz.12		SKALA 1: 100
	INWESTOR: Magdalena Makosa; 26-600 Radom Ul. Okrzei 17/21;		ARCH.
STADIUM: RZUT PARTERU			
PROJEKTOWAŁ	MGR INŻ. ARCH. MAREK WAWSZCZYK	NR UPR. 311/2000	NR RYS
OPRACOWAŁ	MGR INŻ. J. LUKOMSKI	03/2010	2

RZUT PARTERU
SKALA 1:100