



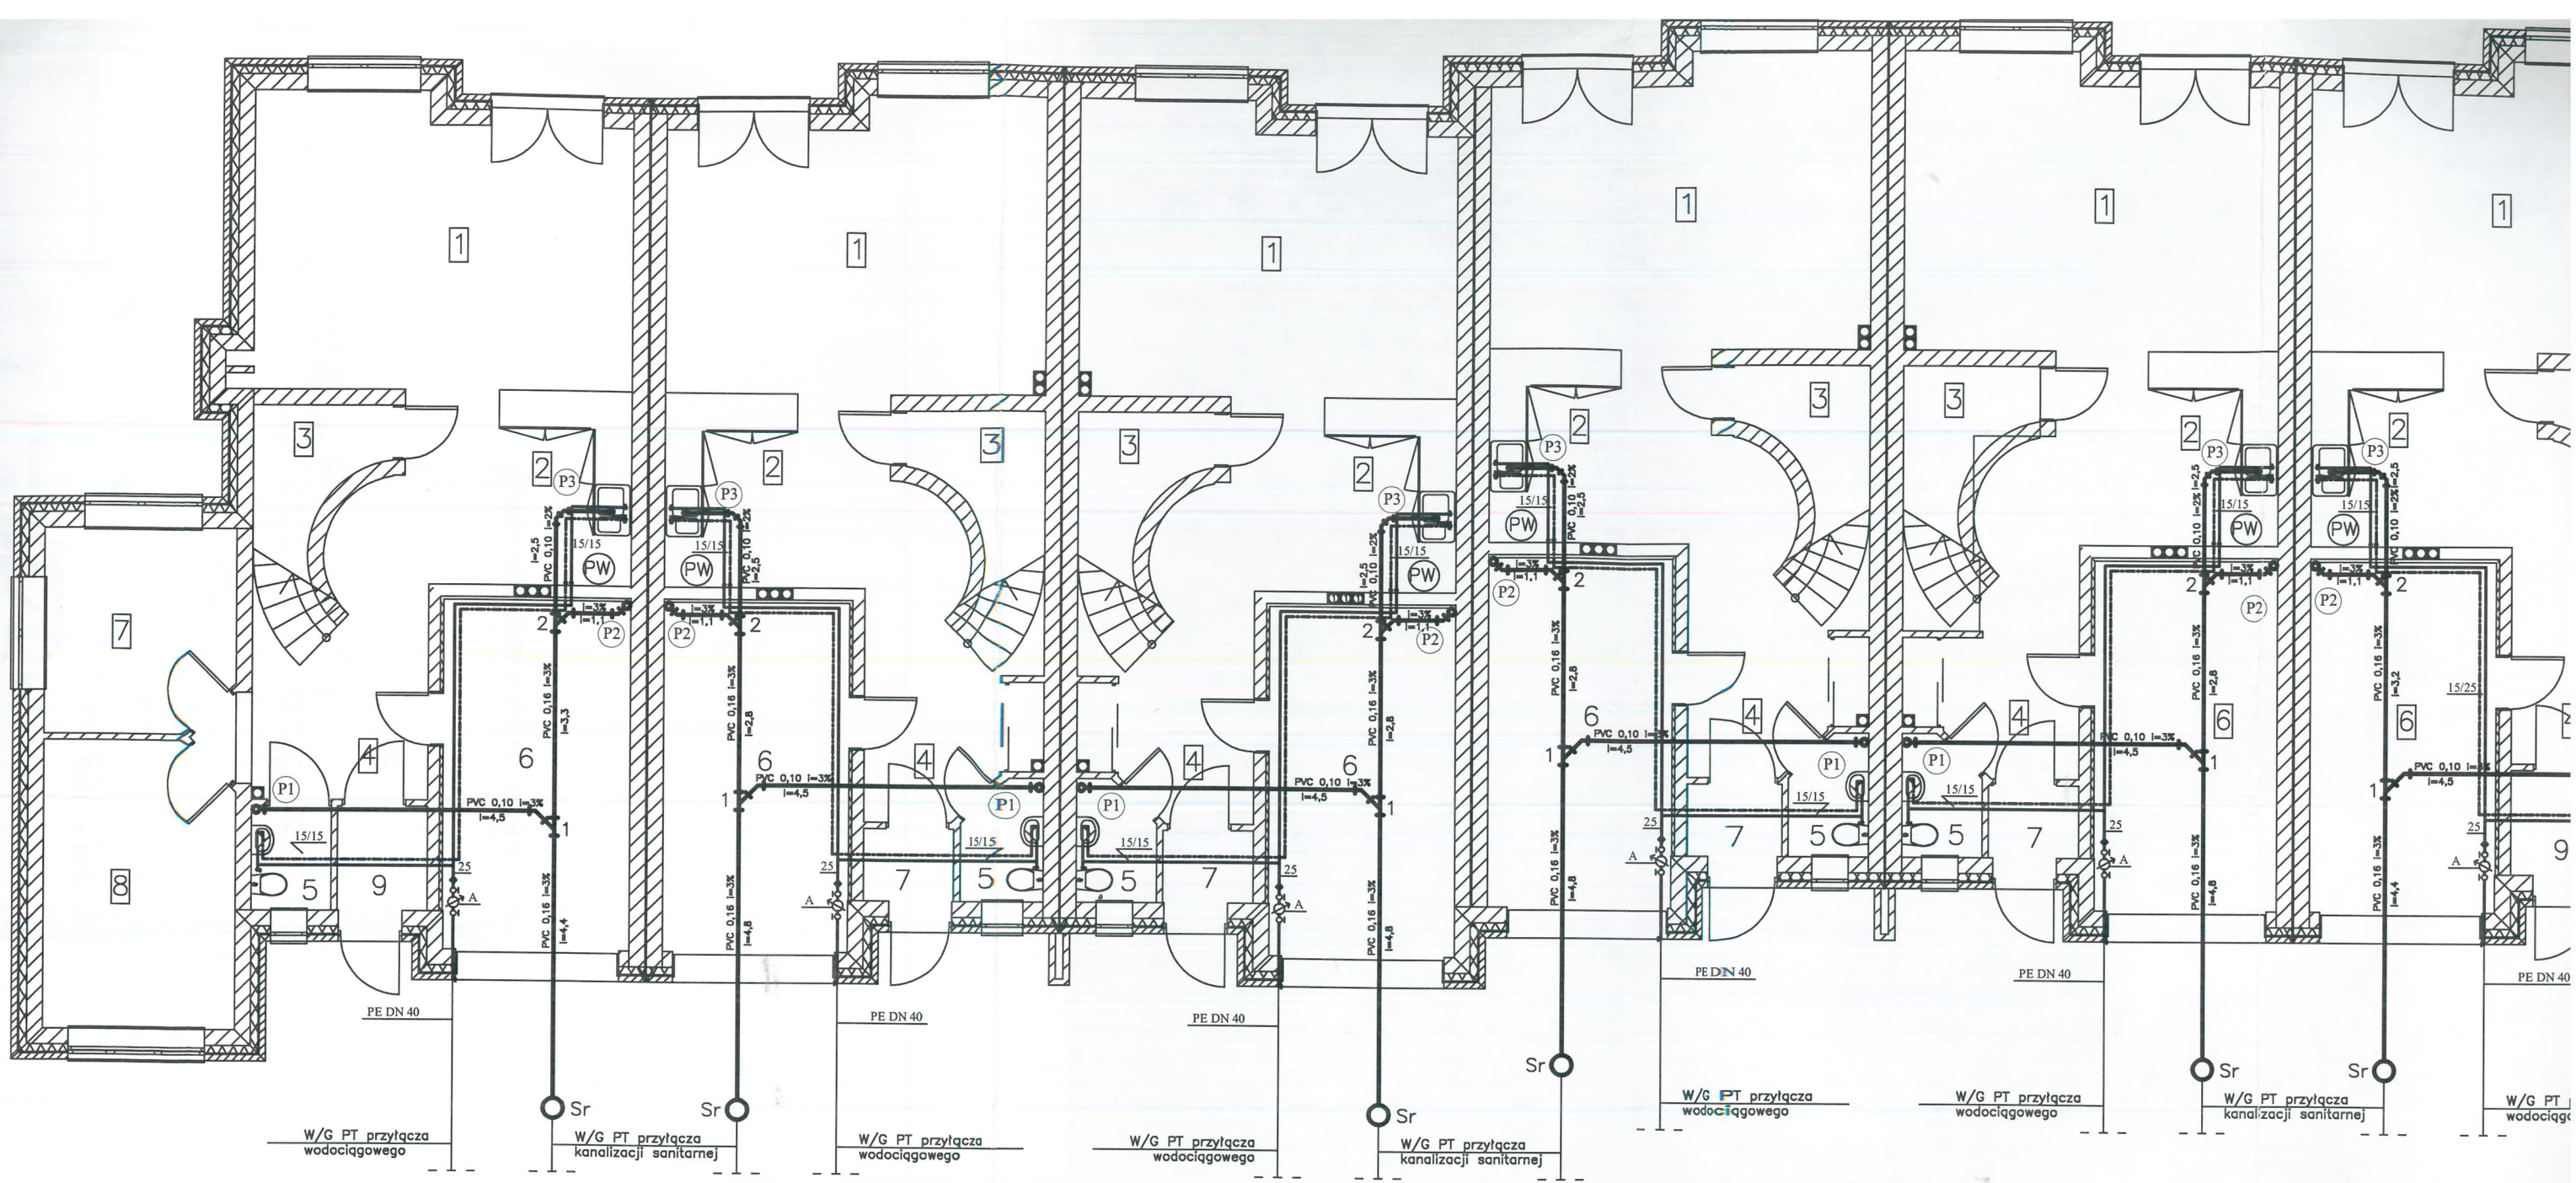

RZU

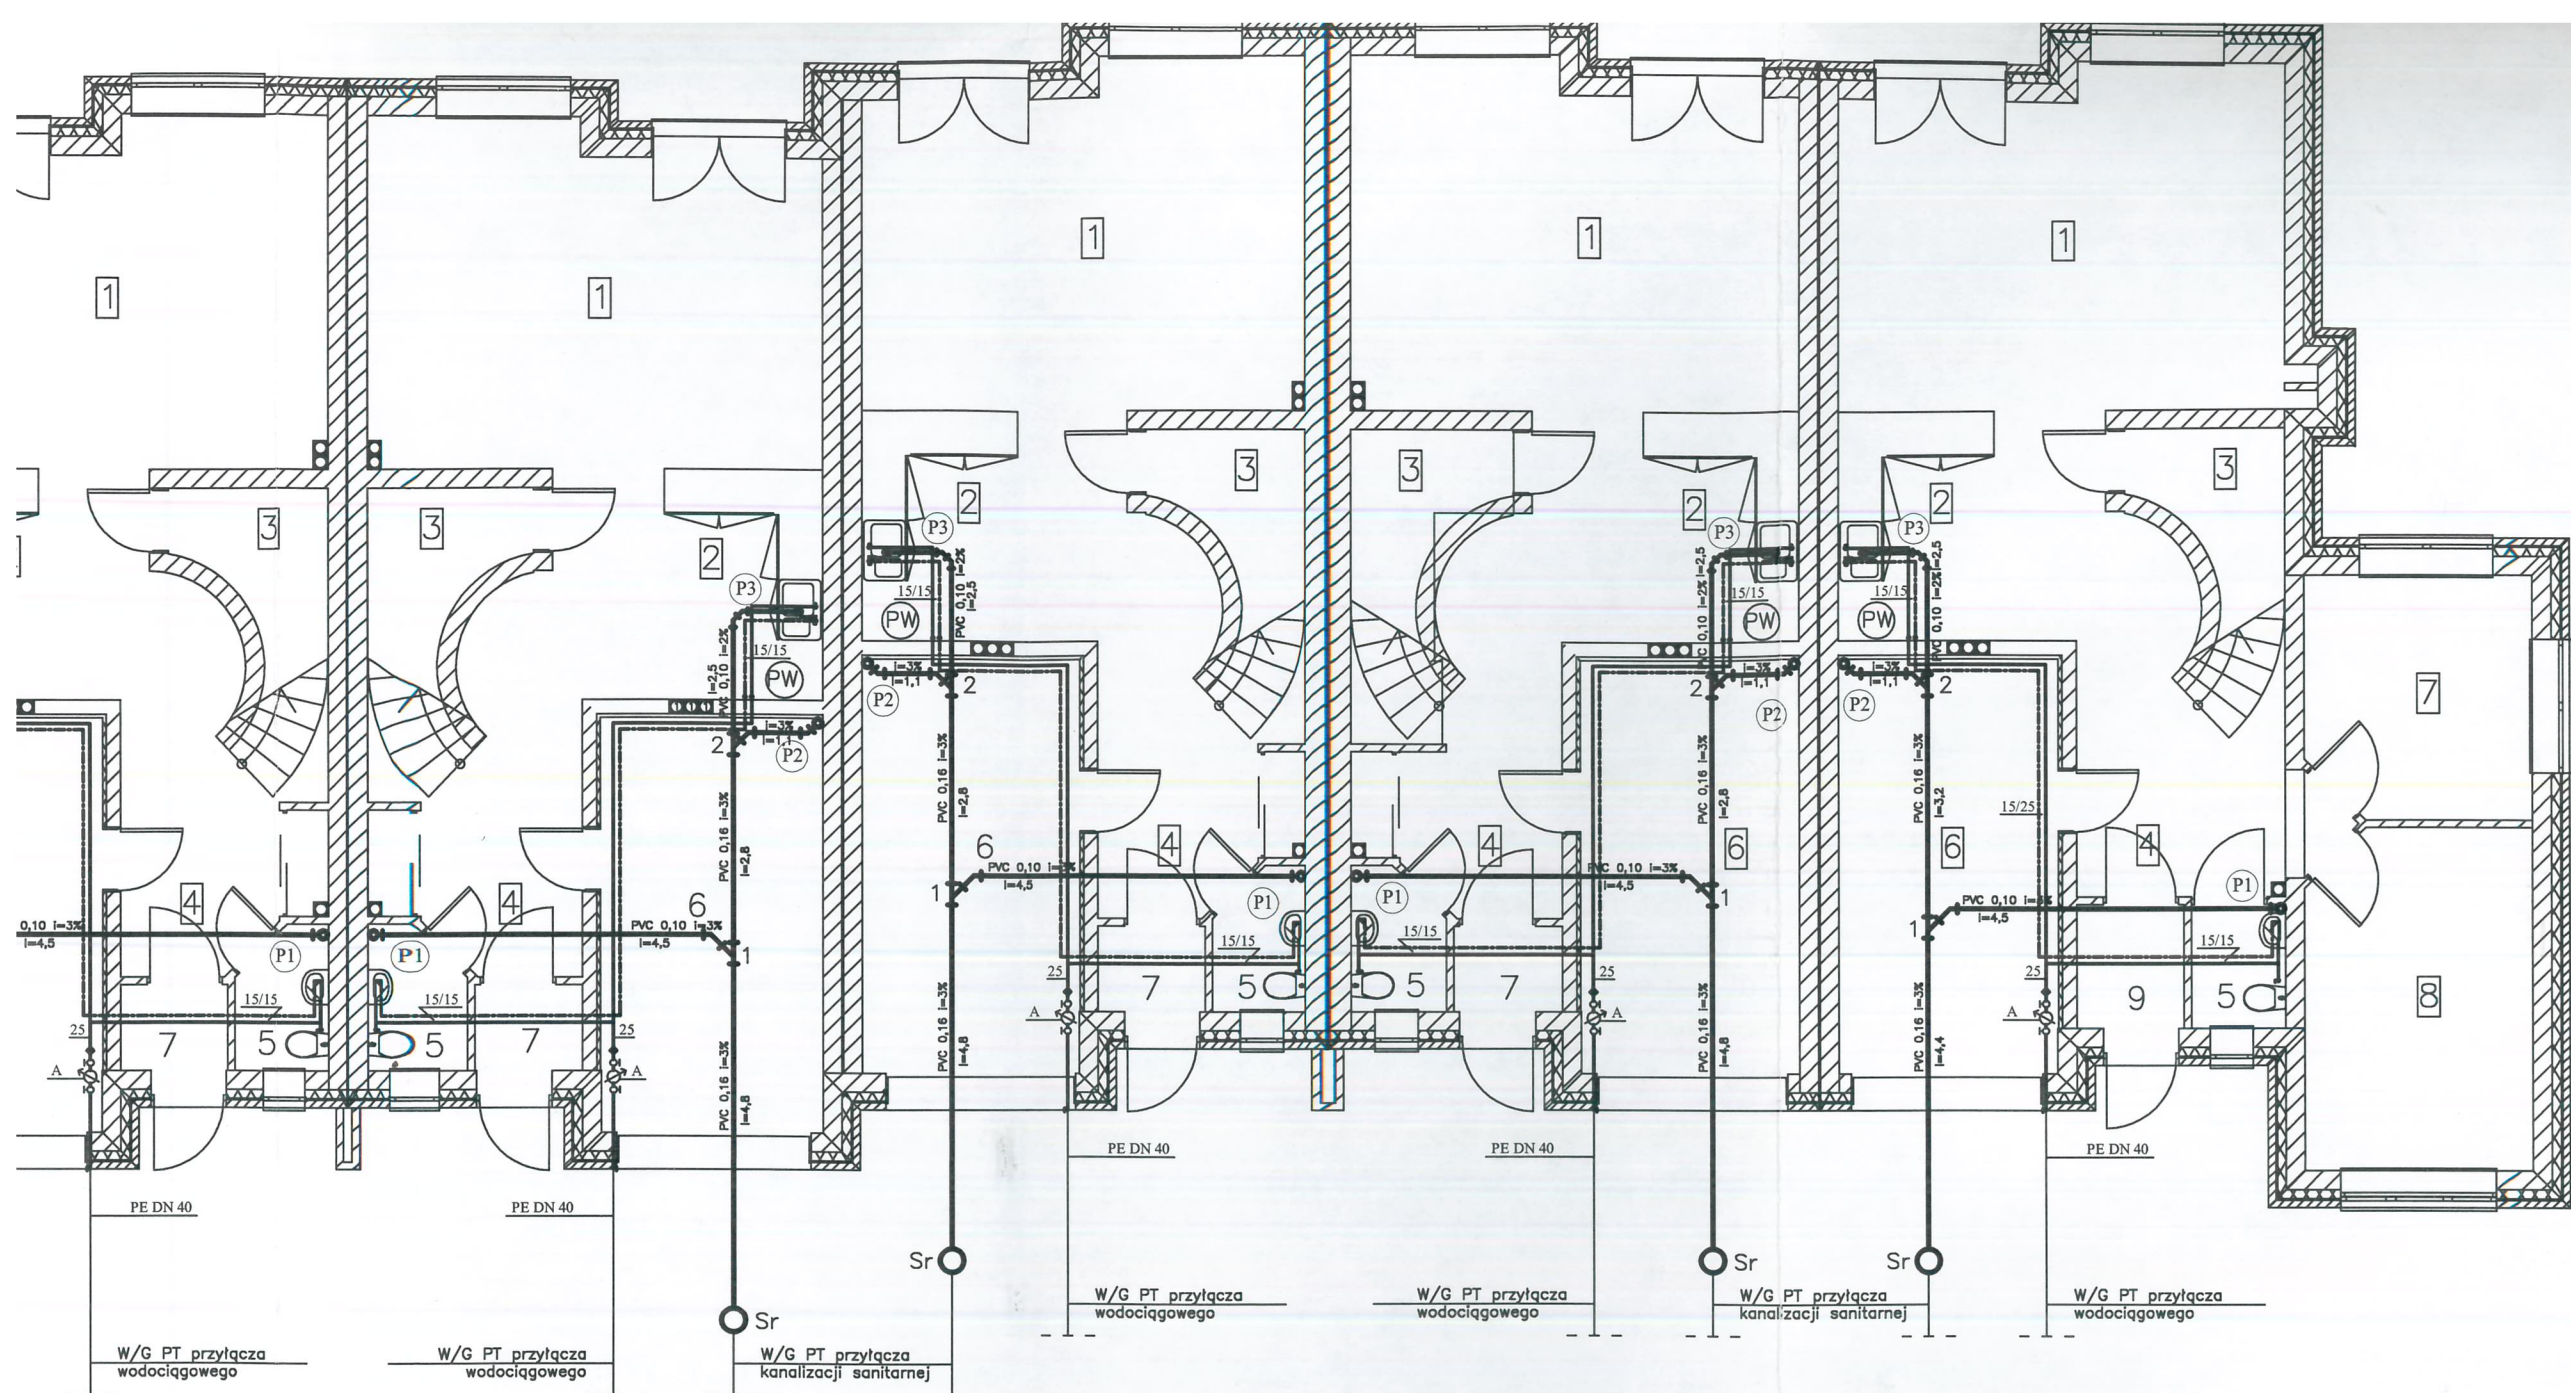

~~STAROSTWO POWIATOWE w PIASECZNIE
Wydział Architektoniczno-Budowlany
REFERAT w LESZNOWOLI
ul. Armii Krajowej 60
08-506 Lesznowola
tel. 22 708-91-36 lub 22 708-91-37~~

RZUT PARTERU

		BIURO PROJEKTOWANIA I NADZORU "WAS-PROJEKT"		26-600 Radom ul. Młodzianowska 8A/15 tel. 0504-048-985 (0-48)-363-81-43 wasprojekt@tkdami.net	
INWESTOR	UL. OKRZEI 17/21 26-600 RADOM			MAKOSA MAGDALENA	
ADRES BUDOWY	GM. LESZNOWOLA, KOLONIA LESZNOWOLA DZ. NR 12			DATA: 04.2011	
TREŚĆ	RZUT PARTERU			SKALA 1:100	
PROJEKTOWAŁ	ROMAN WASILKI /GP-III-7342/69/91			Roman Wasilki Lp. Instalacyjno-Inżynierskie do projektowania i kierowania specjalności Inżynieria Sanitarna Nr upr. GP-III-7342-69/91	
SPECIALNOŚĆ	INSTALACJA WOD-KAN			RYS. NR 1	


WIE POWIEZCHNI SEGMENT NR 1

NAZWA POMIE.	POSADZKA	POW(m2)
dzienne	panele podlog	27,1
ia	gres	5,9
gos.	gres	3,3
nikacja	gres	13,6
	gres	2,0
	gres	18,3
tap	gres	1,6
Razem		71,8

ZESTAWIENIE POWIEZCHNI SEGMENT NR 2

NR	NAZWA POMIE.	POSADZKA	POW(m2)
1	pokój dzienny	panele podlog	27,1
2	kuchnia	gres	5,9
3	pom. gos.	gres	3,3
4	komunikacja	gres	14,1
5	WC	gres	2,0
6	garaż	gres	18,3
7	pokój	gres	9,6
8	pokój	gres	13,5
9	wiatrołap	gres	2,4
	Razem		96,2

A- Zestaw wodomierzowy:
wodomierz wody zimnej JS 2,
DN 20, zawory kulowe DN 25
zawór antyskażeniowy EA291 DN 25

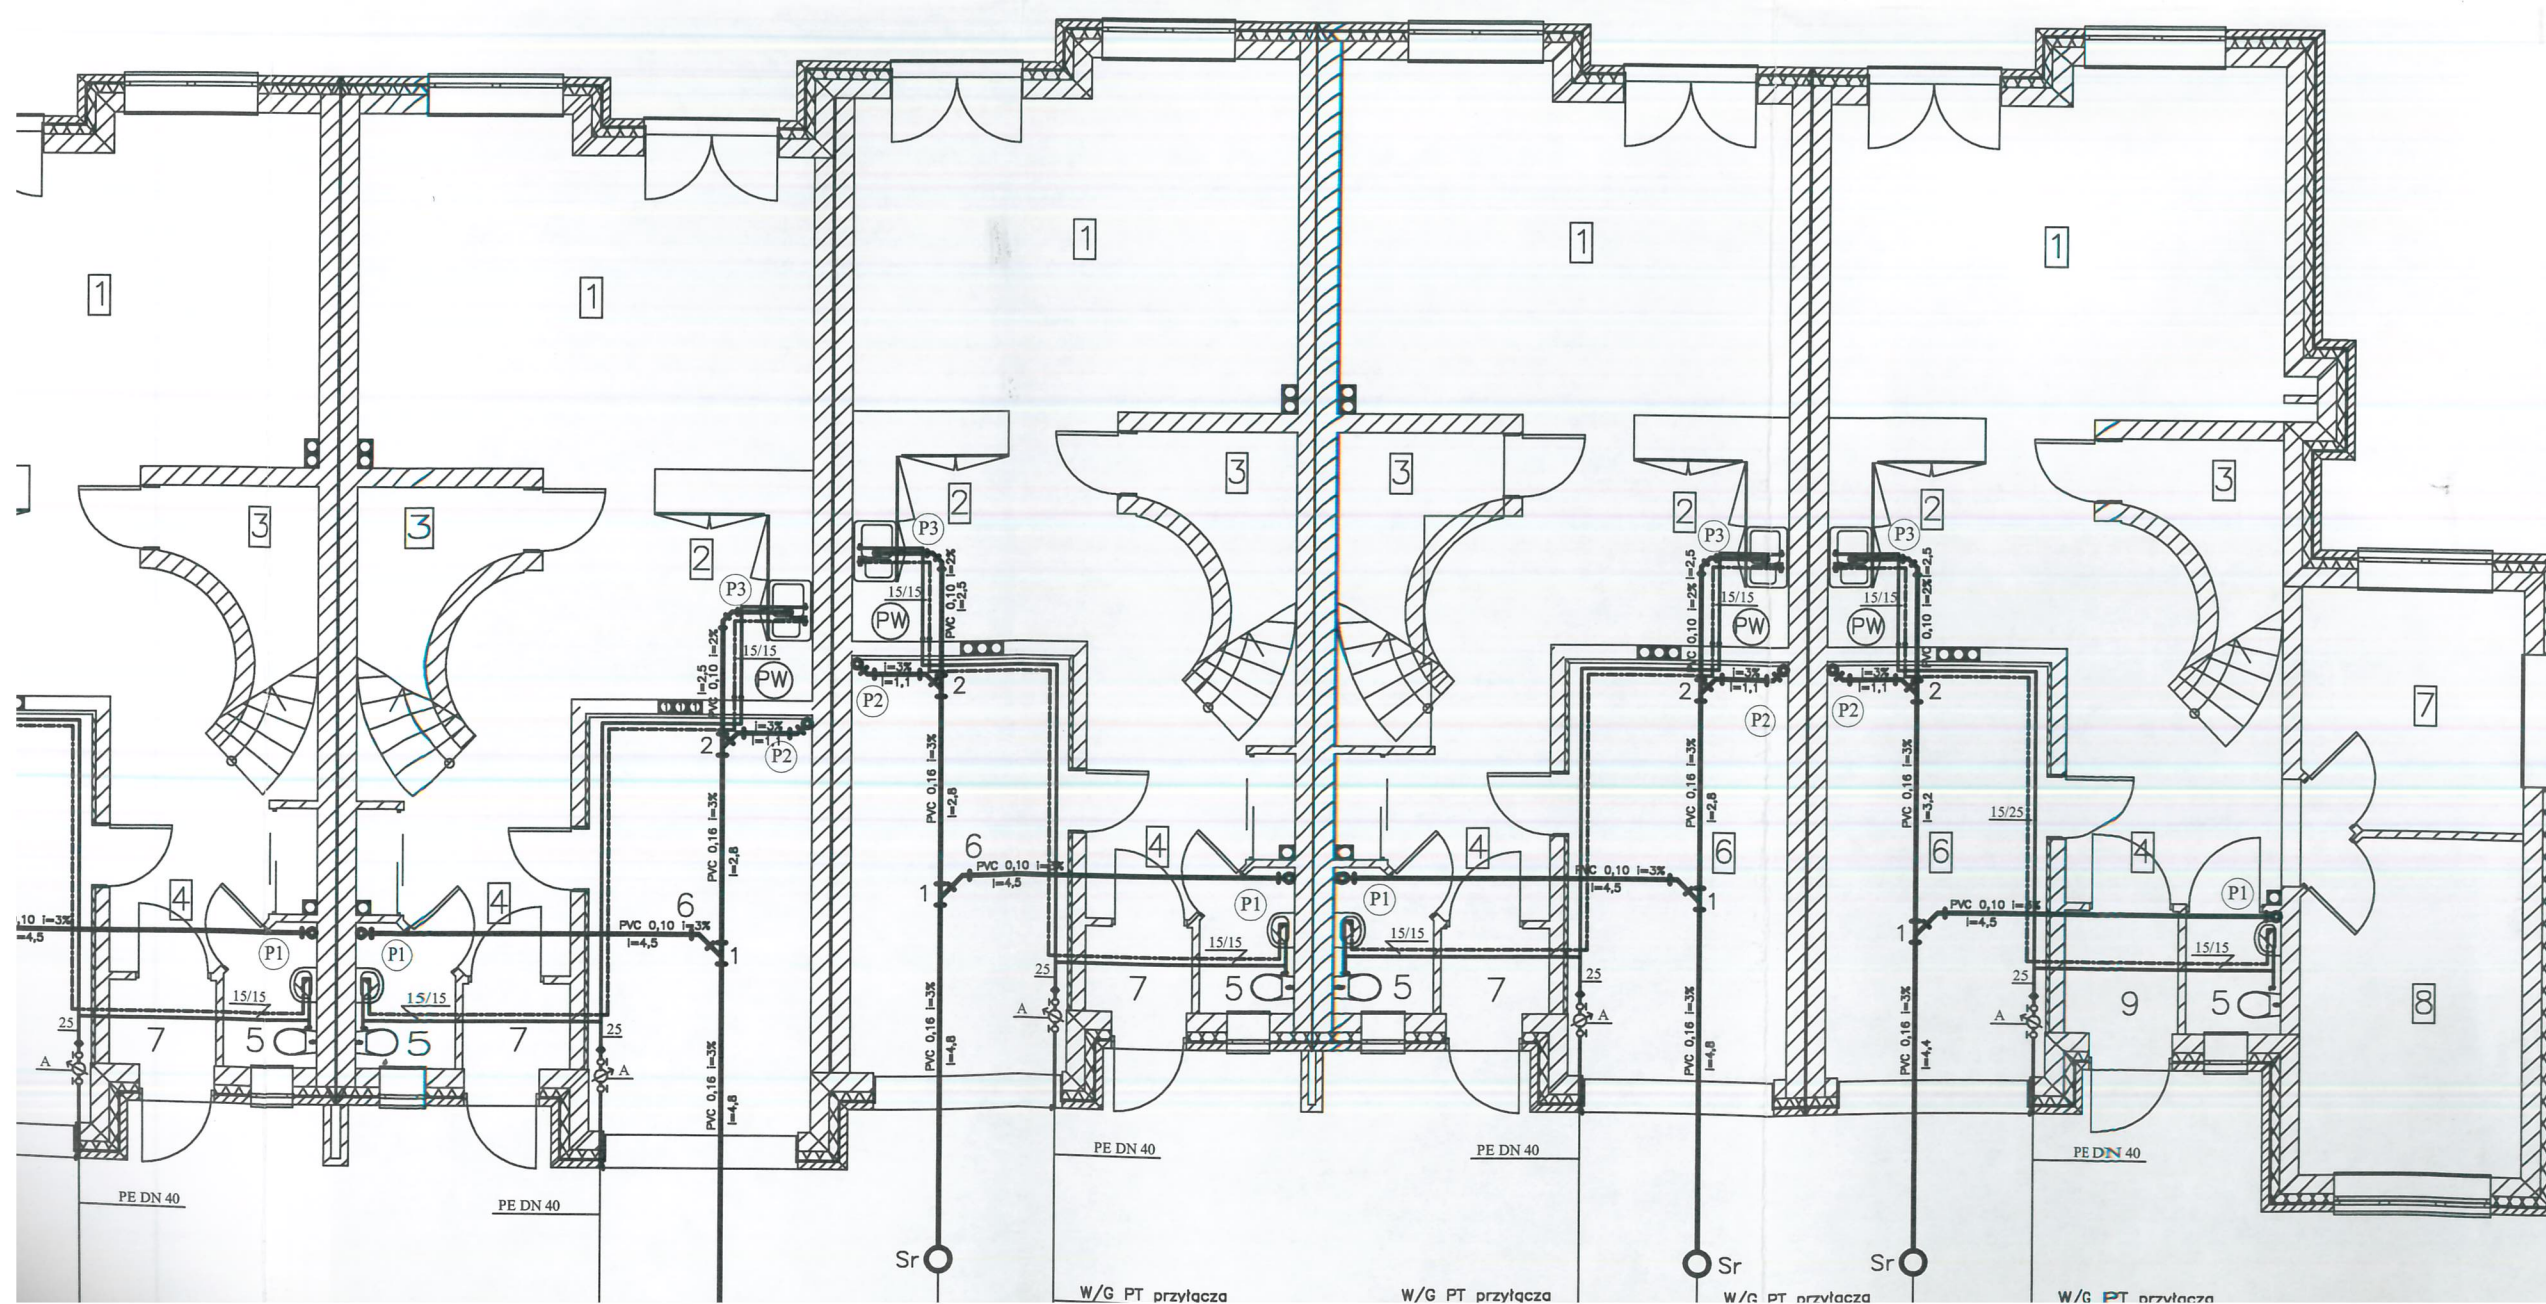

STAROSTWO POWIATOWE W PIASECZNIE
Wydział Architektoniczno-Budowlany
REFERAT W PIESZNOWOLI
ul. Gminnej 60, Piesznów
tel. 22 708-91-36 lub 22 708-91-37

ZESTAWIENIE POWIEŹCHNI SEGMENT NR 1

NR	NAZWA POMIE.	POSADZKA	POW(m2)
1	pokój dzienny	panele podłog	27,1
2	kuchnia	gres	5,9
3	pom. gos.	gres	3,3
4	komunikacja	gres	13,6
5	WC	gres	2,0
6	garaż	gres	18,3
7	wiatrołap	gres	1,6
Razem			71,8

ZESTAWIENIE POWIEŹCHNI SEGMENT NR 2

NR	NAZWA POMIE.	POSADZKA	POW(m2)
1	pokój dzienny	panele podłog	27,1
2	kuchnia	gres	5,9
3	pom. gos.	gres	3,3
4	komunikacja	gres	14,1
5	WC	gres	2,0
6	garaż	gres	18,3
7	pokój	gres	9,6
8	pokój	gres	13,5
9	wiatrołap	gres	2,4
Razem			96,2

A- Zestaw wodomierza
wodomierz wody z
DN 20, zawory ku
zawór antyskażeni

