


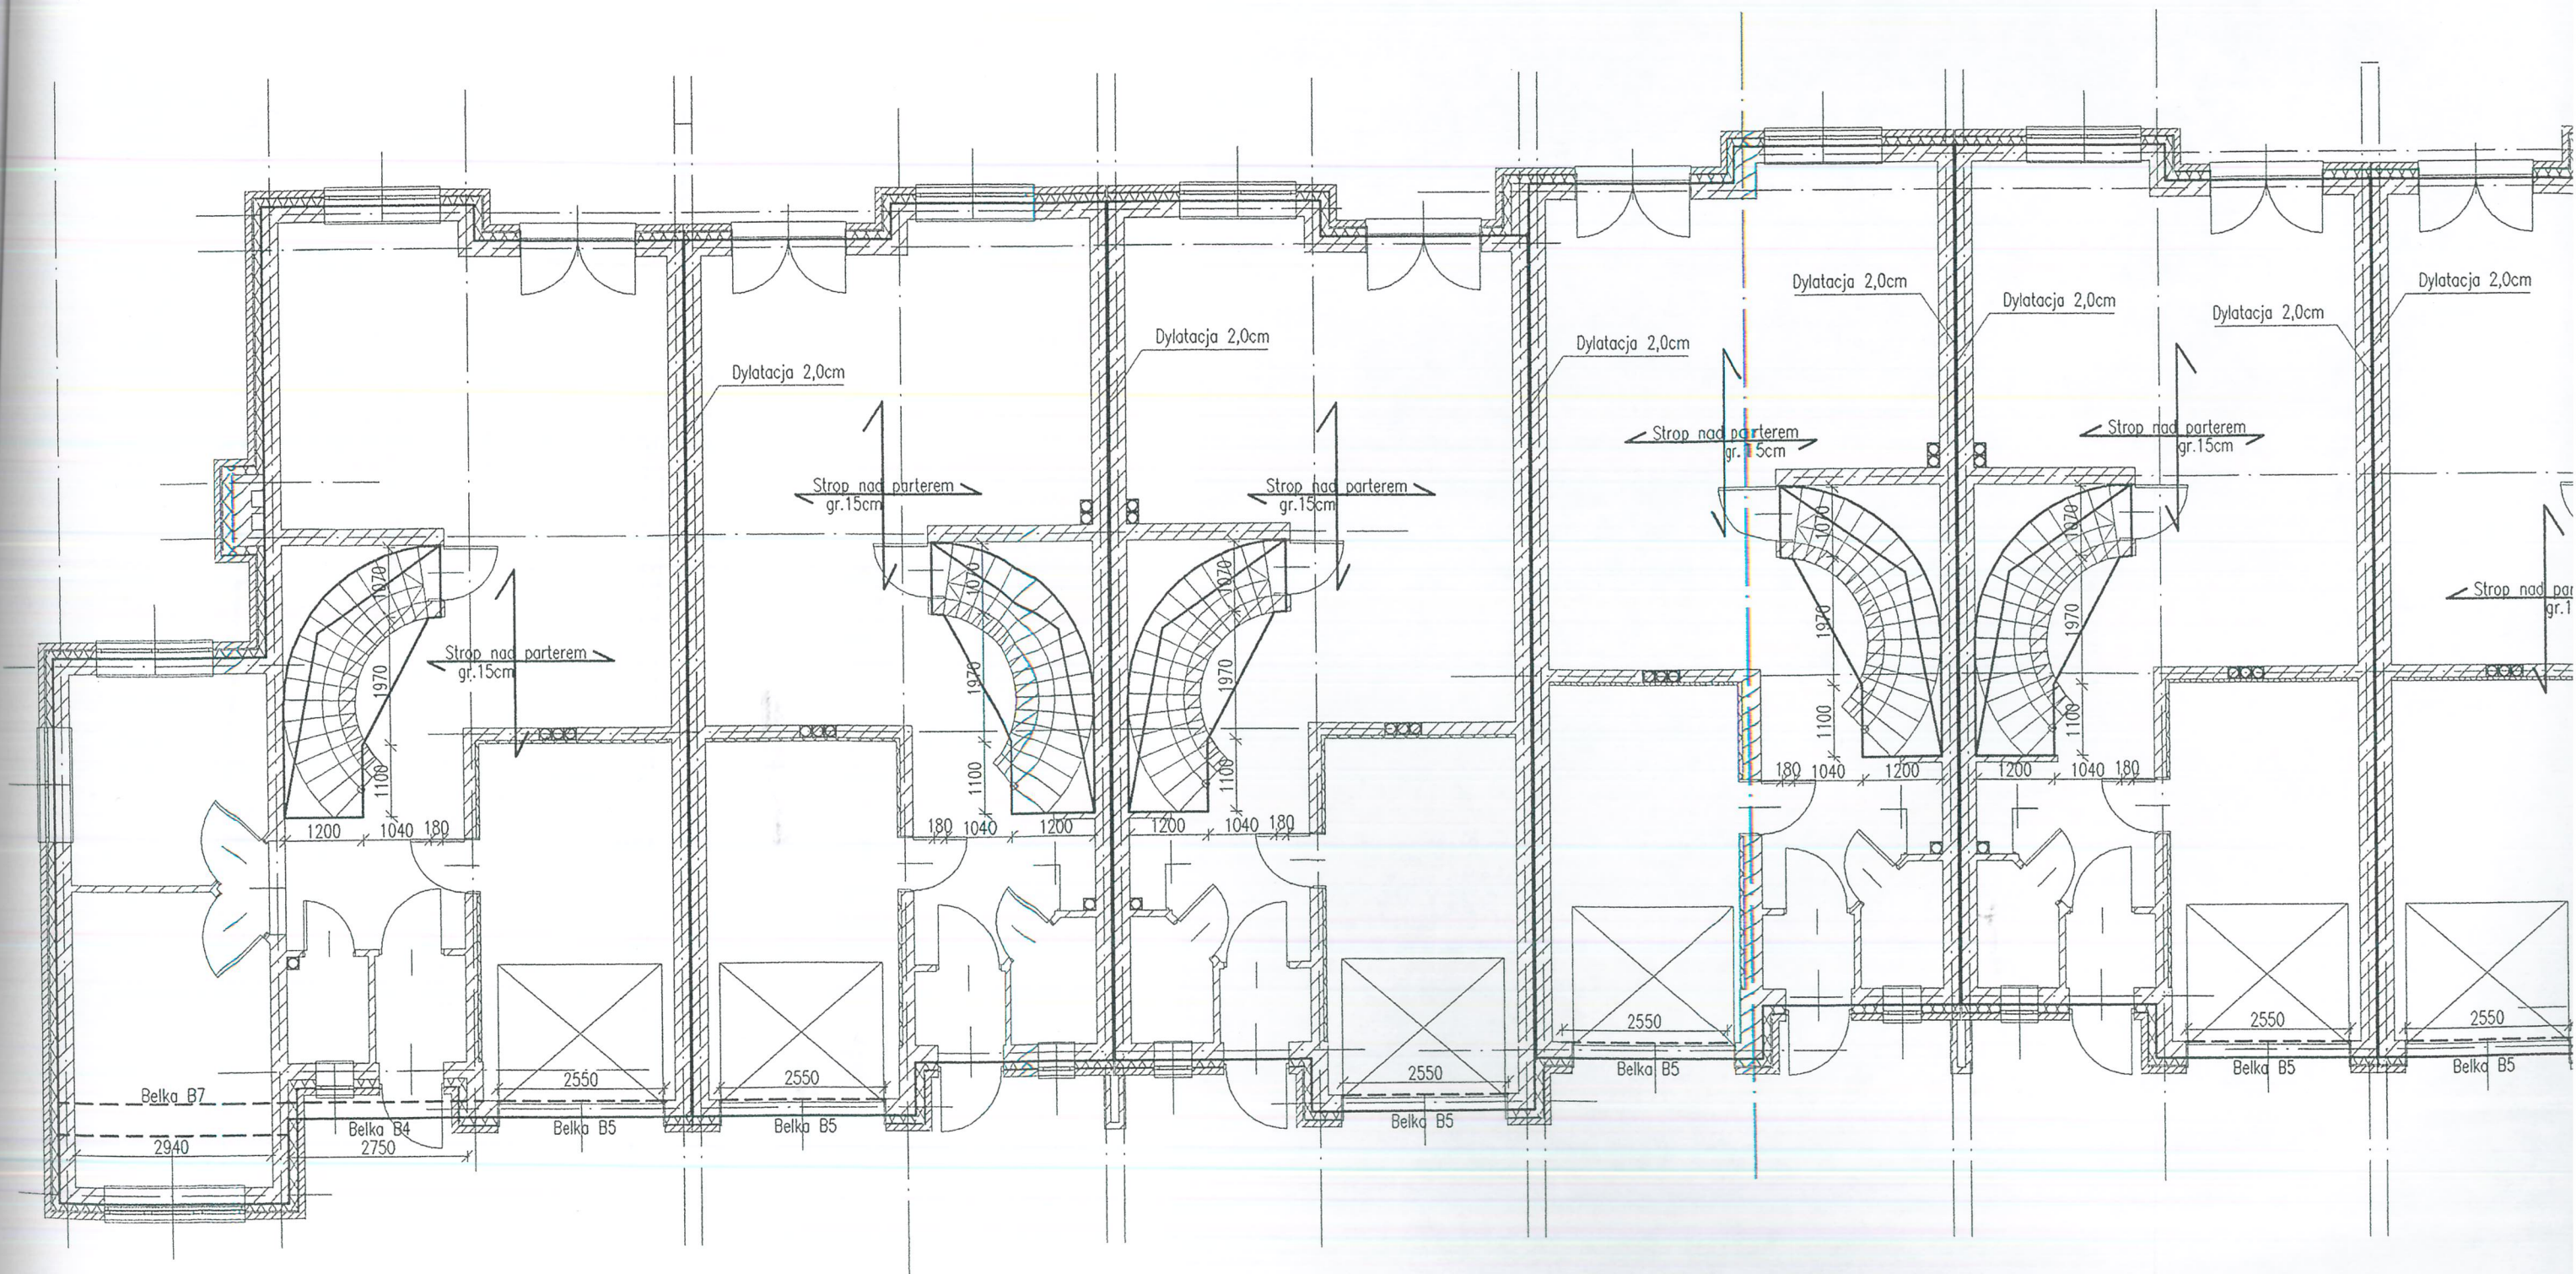


UWAGI DO ROZPLANOWANIA:

- Zbrojenie stropów wg rys. 4, 5.
- Rozpatrywać z opisem technicznym
- Jako nadproża w nieoznaczonych otworach drzwiowych i okiennych stosować belki typowe L-19.
- We wszystkich ścianach kolankowych wykonać trzpienie żelbetowe i zakończyć wieńcem 24x24cm pod murlatę.

Beton B25
Stal A0; AIIIIN
Gr. stropu 15

STAROSTWO POWIATOWE W PIASECZNIE
Wydział Architektoniczno-Budowlany
REFERAT W LESZNOWOLI
ul. Gminnej Rady Narodowej 60
05-506 Lesznów
tel. 22 708-91-36 lub 22 708-91-37

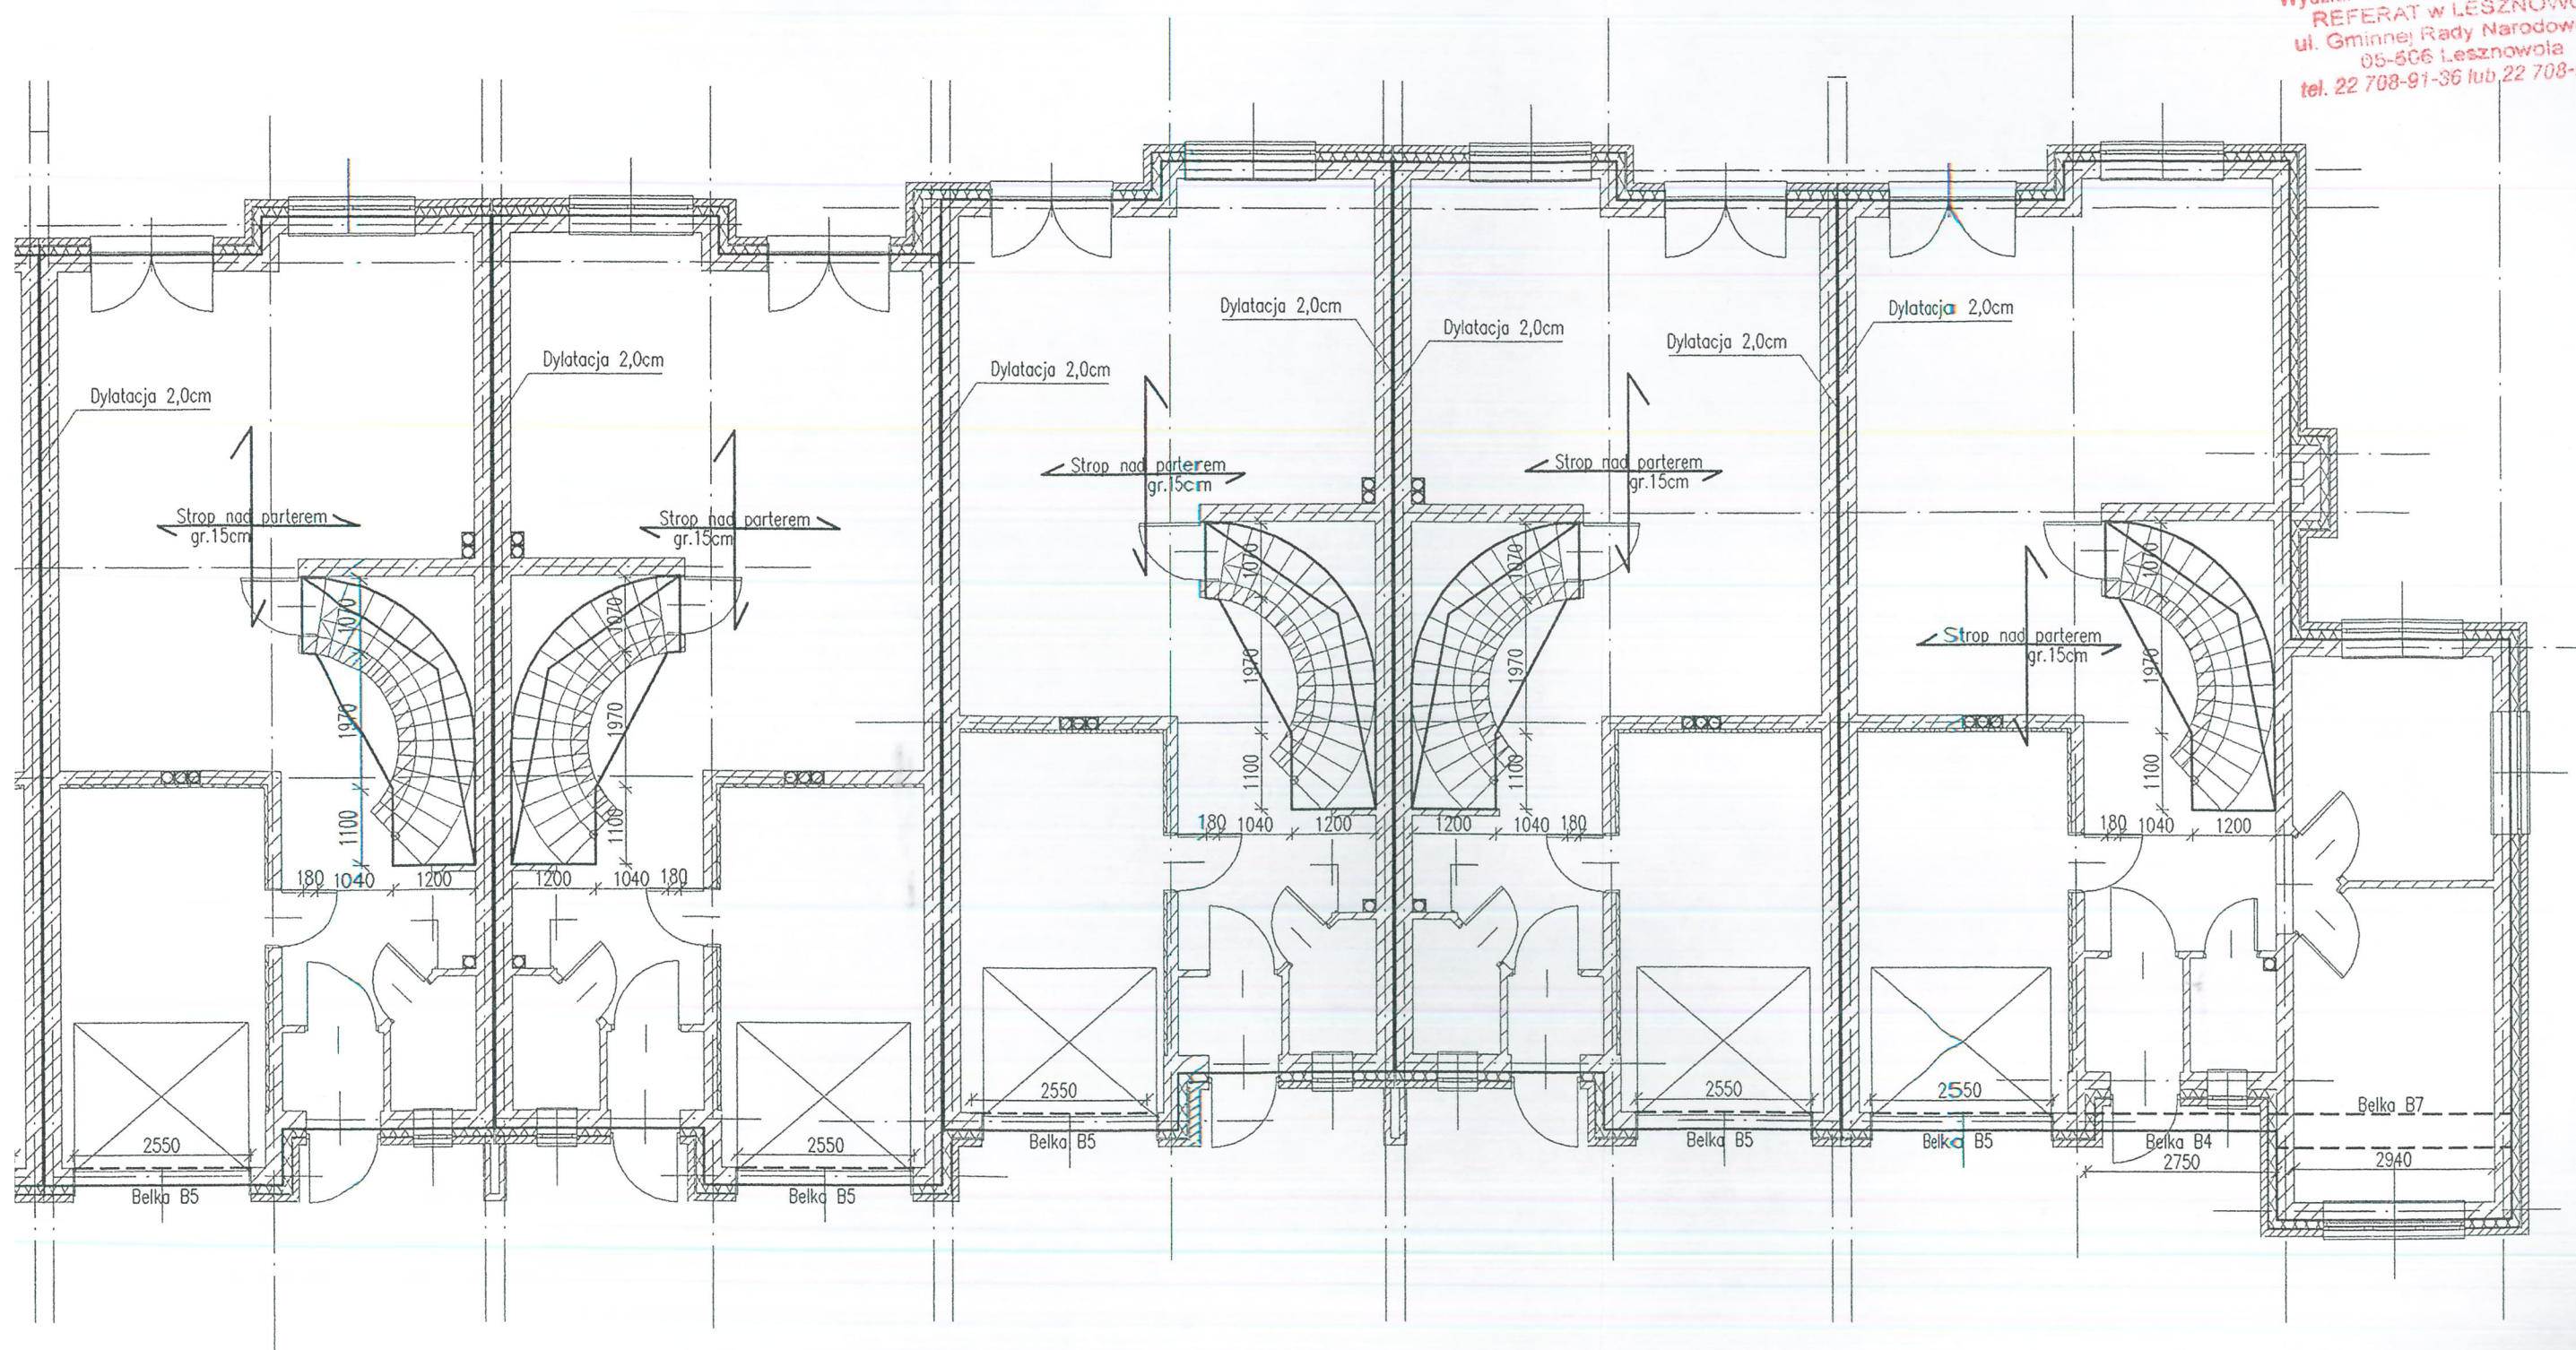

UWAGI DO ROZPLANOWANIA:
- Zbrojenie stropów wg rys. 4, 5.
- Rozpatrywać z opisem technicznym
- Jako nadproża w nieoznaczonych otworach
drzwiowych i okiennych stosować belki typowe L-19.
- We wszystkich ścianach kolankowych wykonać
trzpienie żelbetowe i zakończyć wieńcem 24x24cm
pod murlatę.

Beton B25
Stal AO; AIIIIN
Gr. stropu 15cm

Objekt i adres	Osiedle domów jednorod. w zabudowie szereg. Kolonia-Lesznów, gm. Lesznów, działka nr 12	Skala rys. 1:100
Przedmiot opracowania	Rozpl. elementów konstrukcyjnych stropu nad parterem i ścian parteru	Nr rys. 2 PB
Projektant	mgr inż. Radosław Gurba upr. bud. w spec. konst-bud nr MAZ/0072/POOK/05	Data i podpis: 03.2010
Opracował	mgr inż. Radosław Gurba upr. bud. w spec. konst-bud nr MAZ/0072/POOK/05	Data i podpis: 03.2010